



Les dimensions et superficies sont approximatives et sujettes à des modifications sans préavis. Le mobilier est illustré à titre indicatif seulement. La superficie brute est calculée en incluant le mur extérieur, la moitié des cloisons mitoyennes et celle du corridor. L'entrepreneur se réserve le droit de faire des modifications pour des conditions imprévues et des ajustements aux normes de la construction.

Dimensions and surface areas are approximate and subject to modification without warning. Furniture shown is for illustrative purposes only. The gross surface area is calculated by including the external wall, half of the dividing walls and those of the corridor. The contractor reserves the right to undertake modifications for unforeseen conditions and adjustments to construction standards.

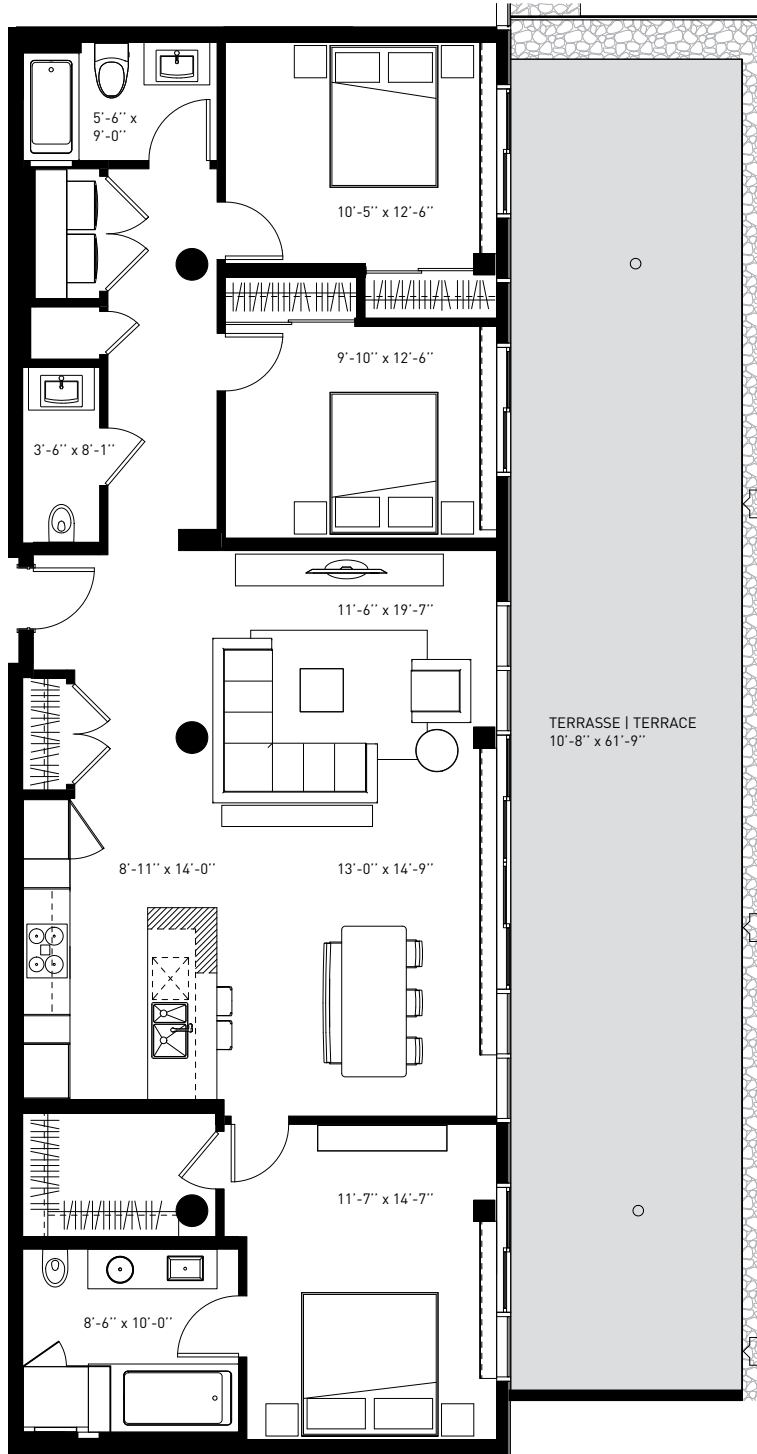

CANAL

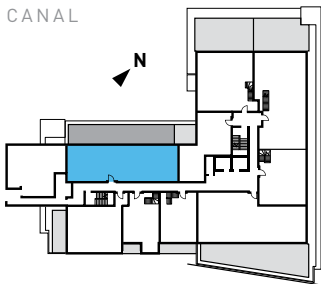

ST-PATRICK

PENTHOUSE 27

Superficie | Area
1506²

Terrasse | Terrace
667²

Unité | Unit
602

